


PLAN DU REZ-DE-CHAUSSEE



PLAN DU 1° ETAGE

NOTA : LES COTES ET SURFACES DEVRONT ETRE CONFIRMES APRES ETUDES STRUCTURE ET THERMIQUE

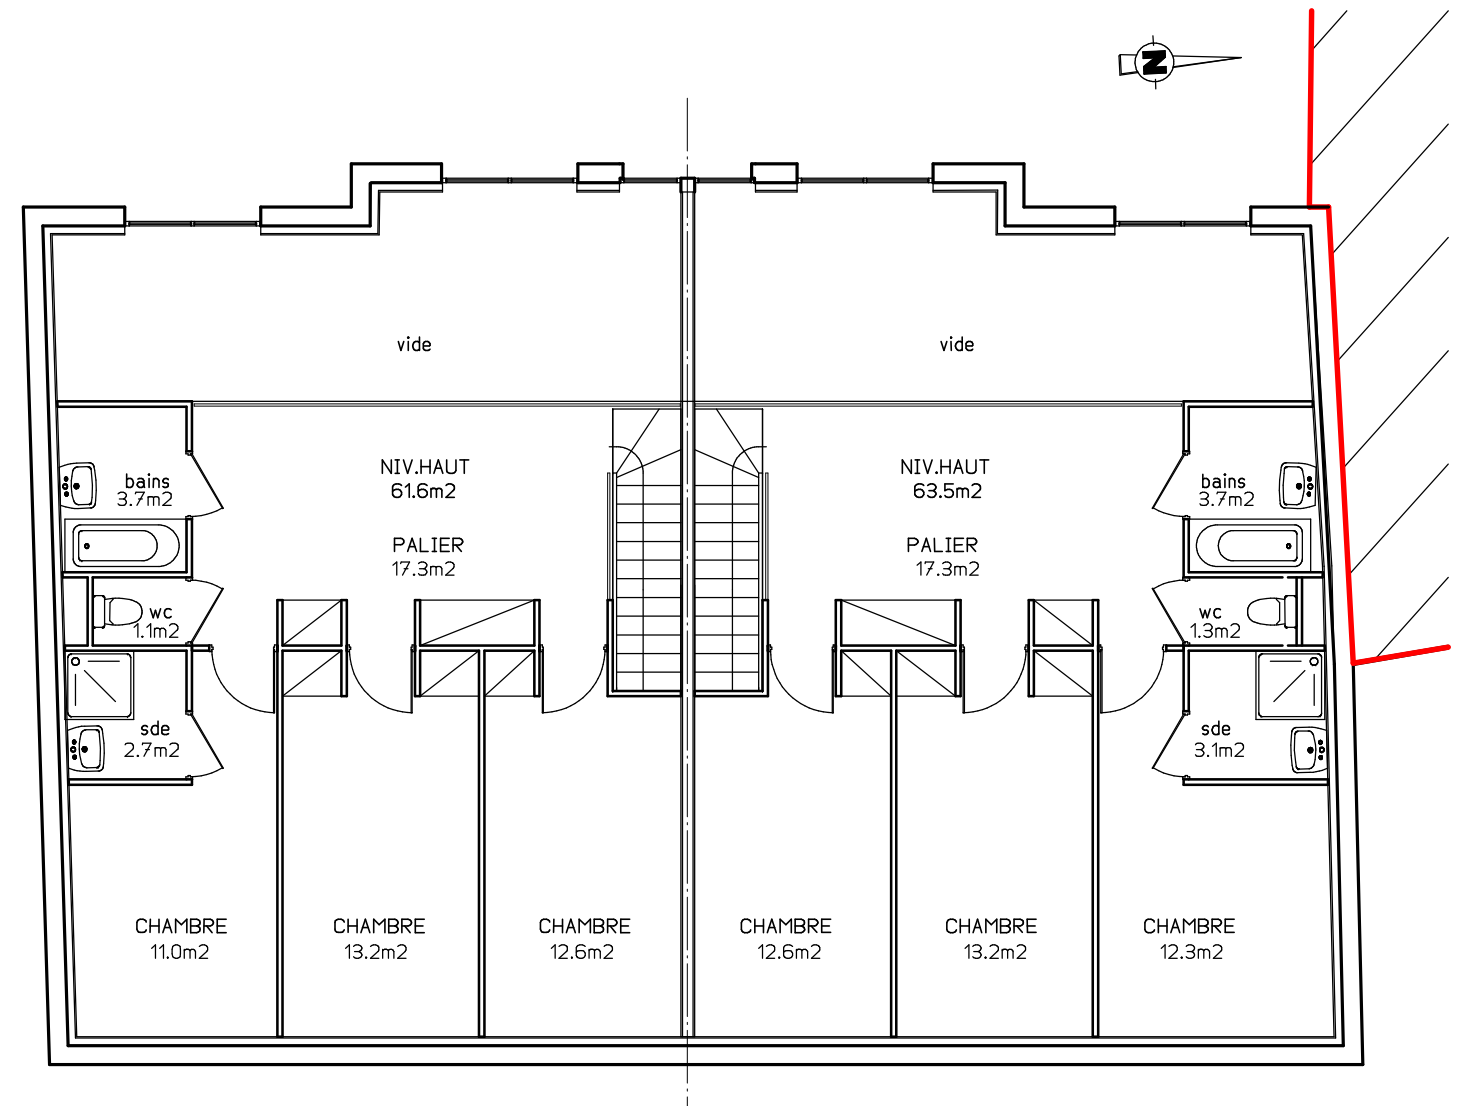

APS